


Согласовано

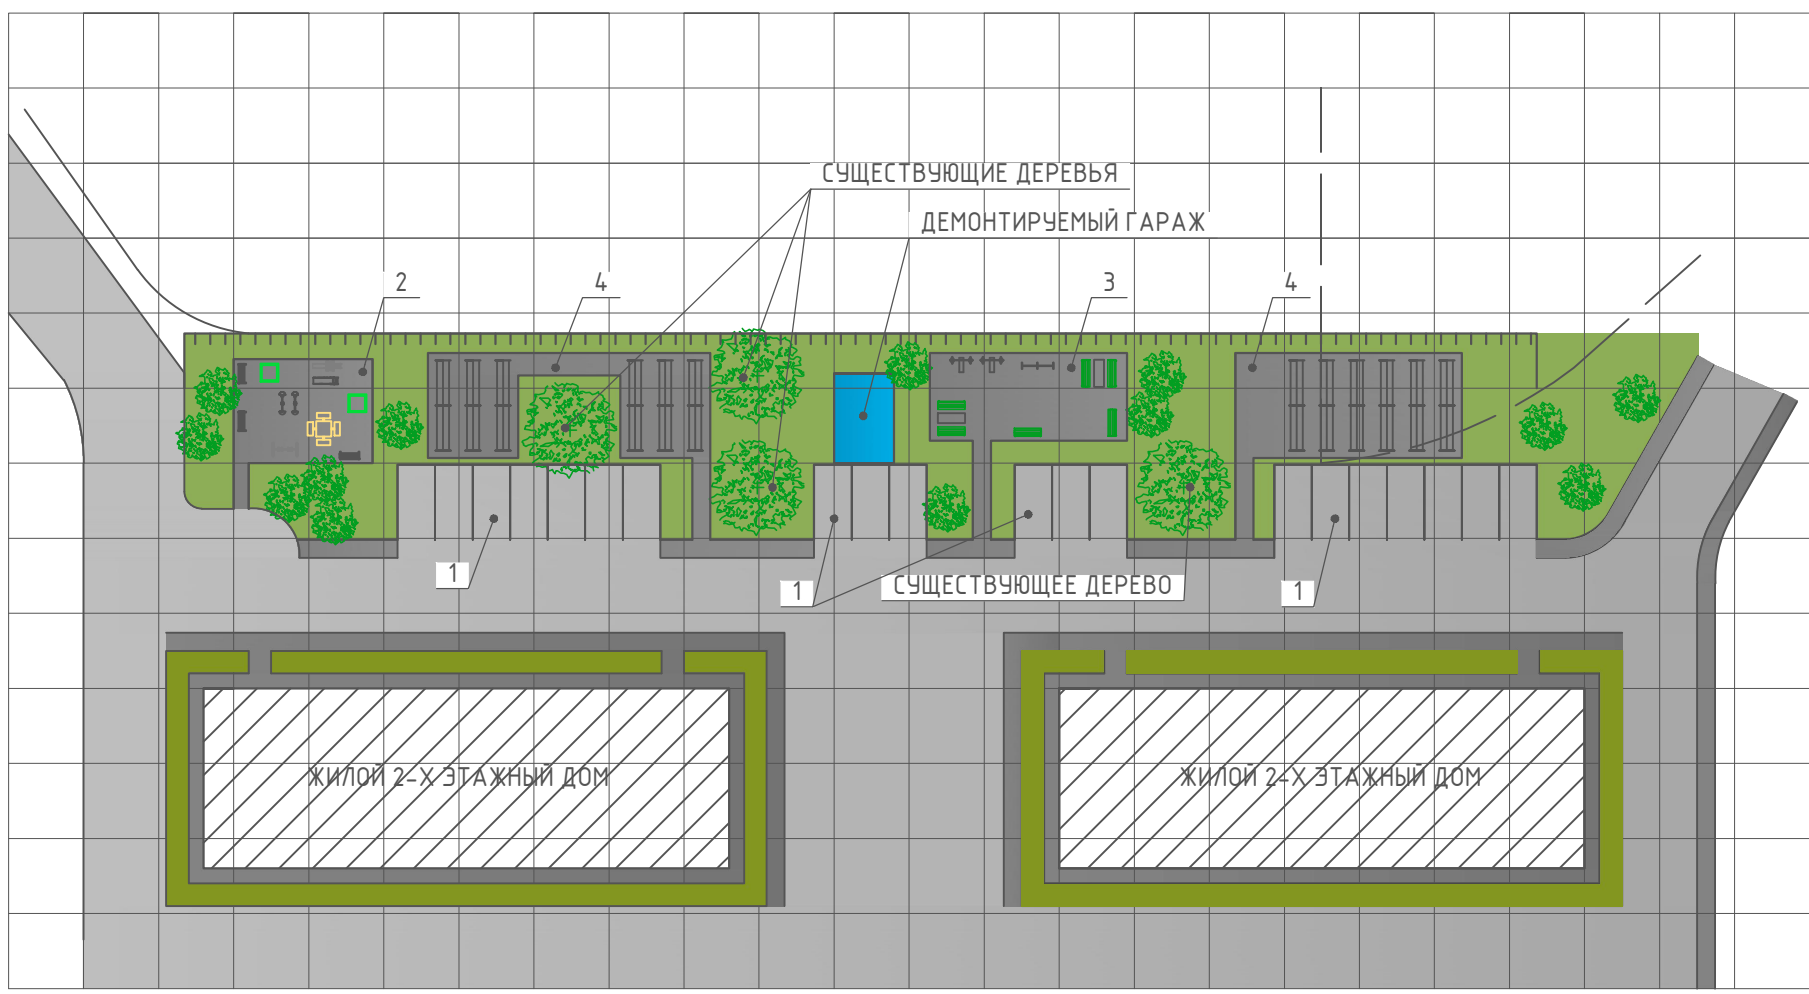

Взам. инв. №

Подпись и дата


Инв. № подл.



Примечание:
 1 - парковка на 20 а/м;
 2 - детская площадка;
 3 - зона отдыха;
 4 - сушилка для белья.

 - забор
 - кустарники

Изм.	Кол. уч.	Лист	№ док.	Подп.	Дата
Разраб.		Кадыш Д.А.			
Н. контр.					
ГИП					

			Стадия	Лист	Листов
			П		
Благоустройство территории в с.Безверхово					

Копировал

Формат А4